


Anschriften: Schadewalde
06917 Jessen (Elster)

Koordinaten: 51°52'2.67"N n. Br.
12°52'18.29"E

- Legende:**
- Flurstücksgrenze
 - Flurstücksnummer
 - Zaun
 - Sondergebiet
 - Geltungsbereich
 - Baustraßen (Schotter)
 - Transformatorstation
 - PV-Modultische

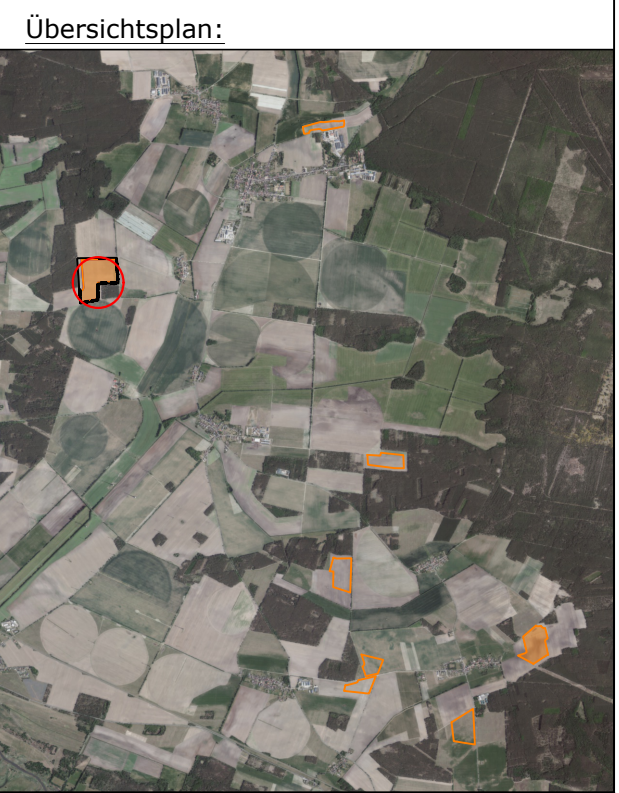

Plangebiet III

Entwurfsverfasser:	
Vorhaben/ Projekt: PVA Jessen III Ruhlsdorfer Str. 06917 Jessen (Elster)	
Bezeichnung: Layout Jessen III	Blatt: Datum: 15.07.2024
Projekt- leiter: Bau- leiter:	gezeichnet/ geplant: G.Werner EZPE
Format: A3	
Maßstab: 1:2500	
Gesamtprojektleitung:	